



Contra' Leopardi  
 — Vita Solitaria —  
 Pianta piano terra - Scala 1:100

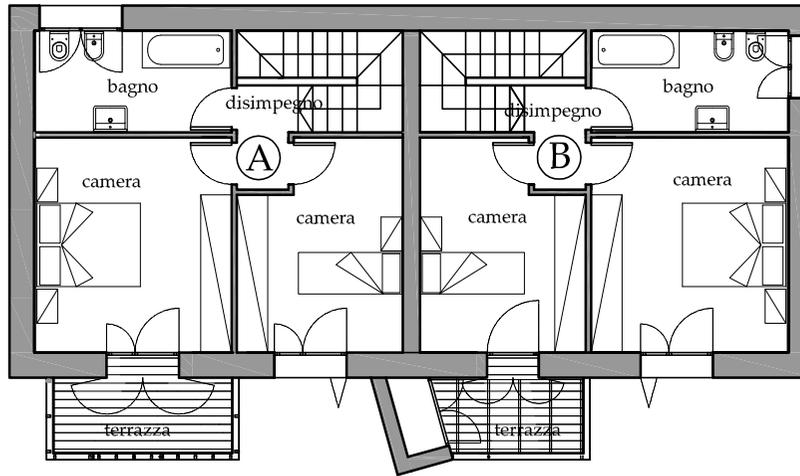

Pianta piano primo

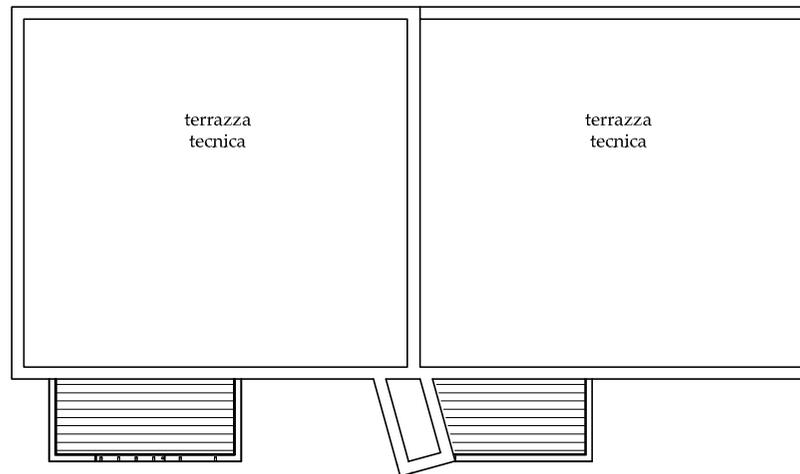

Pianta copertura



**Contra' Leopardi**  
— Vita Solitaria —  
Pianta piano primo e copertura - Scala 1:100